



INWENTARYZACJA + WYBURZENIA BUDYNEK ADMINISTRACYJNY RZUT PRZYZIEMIA

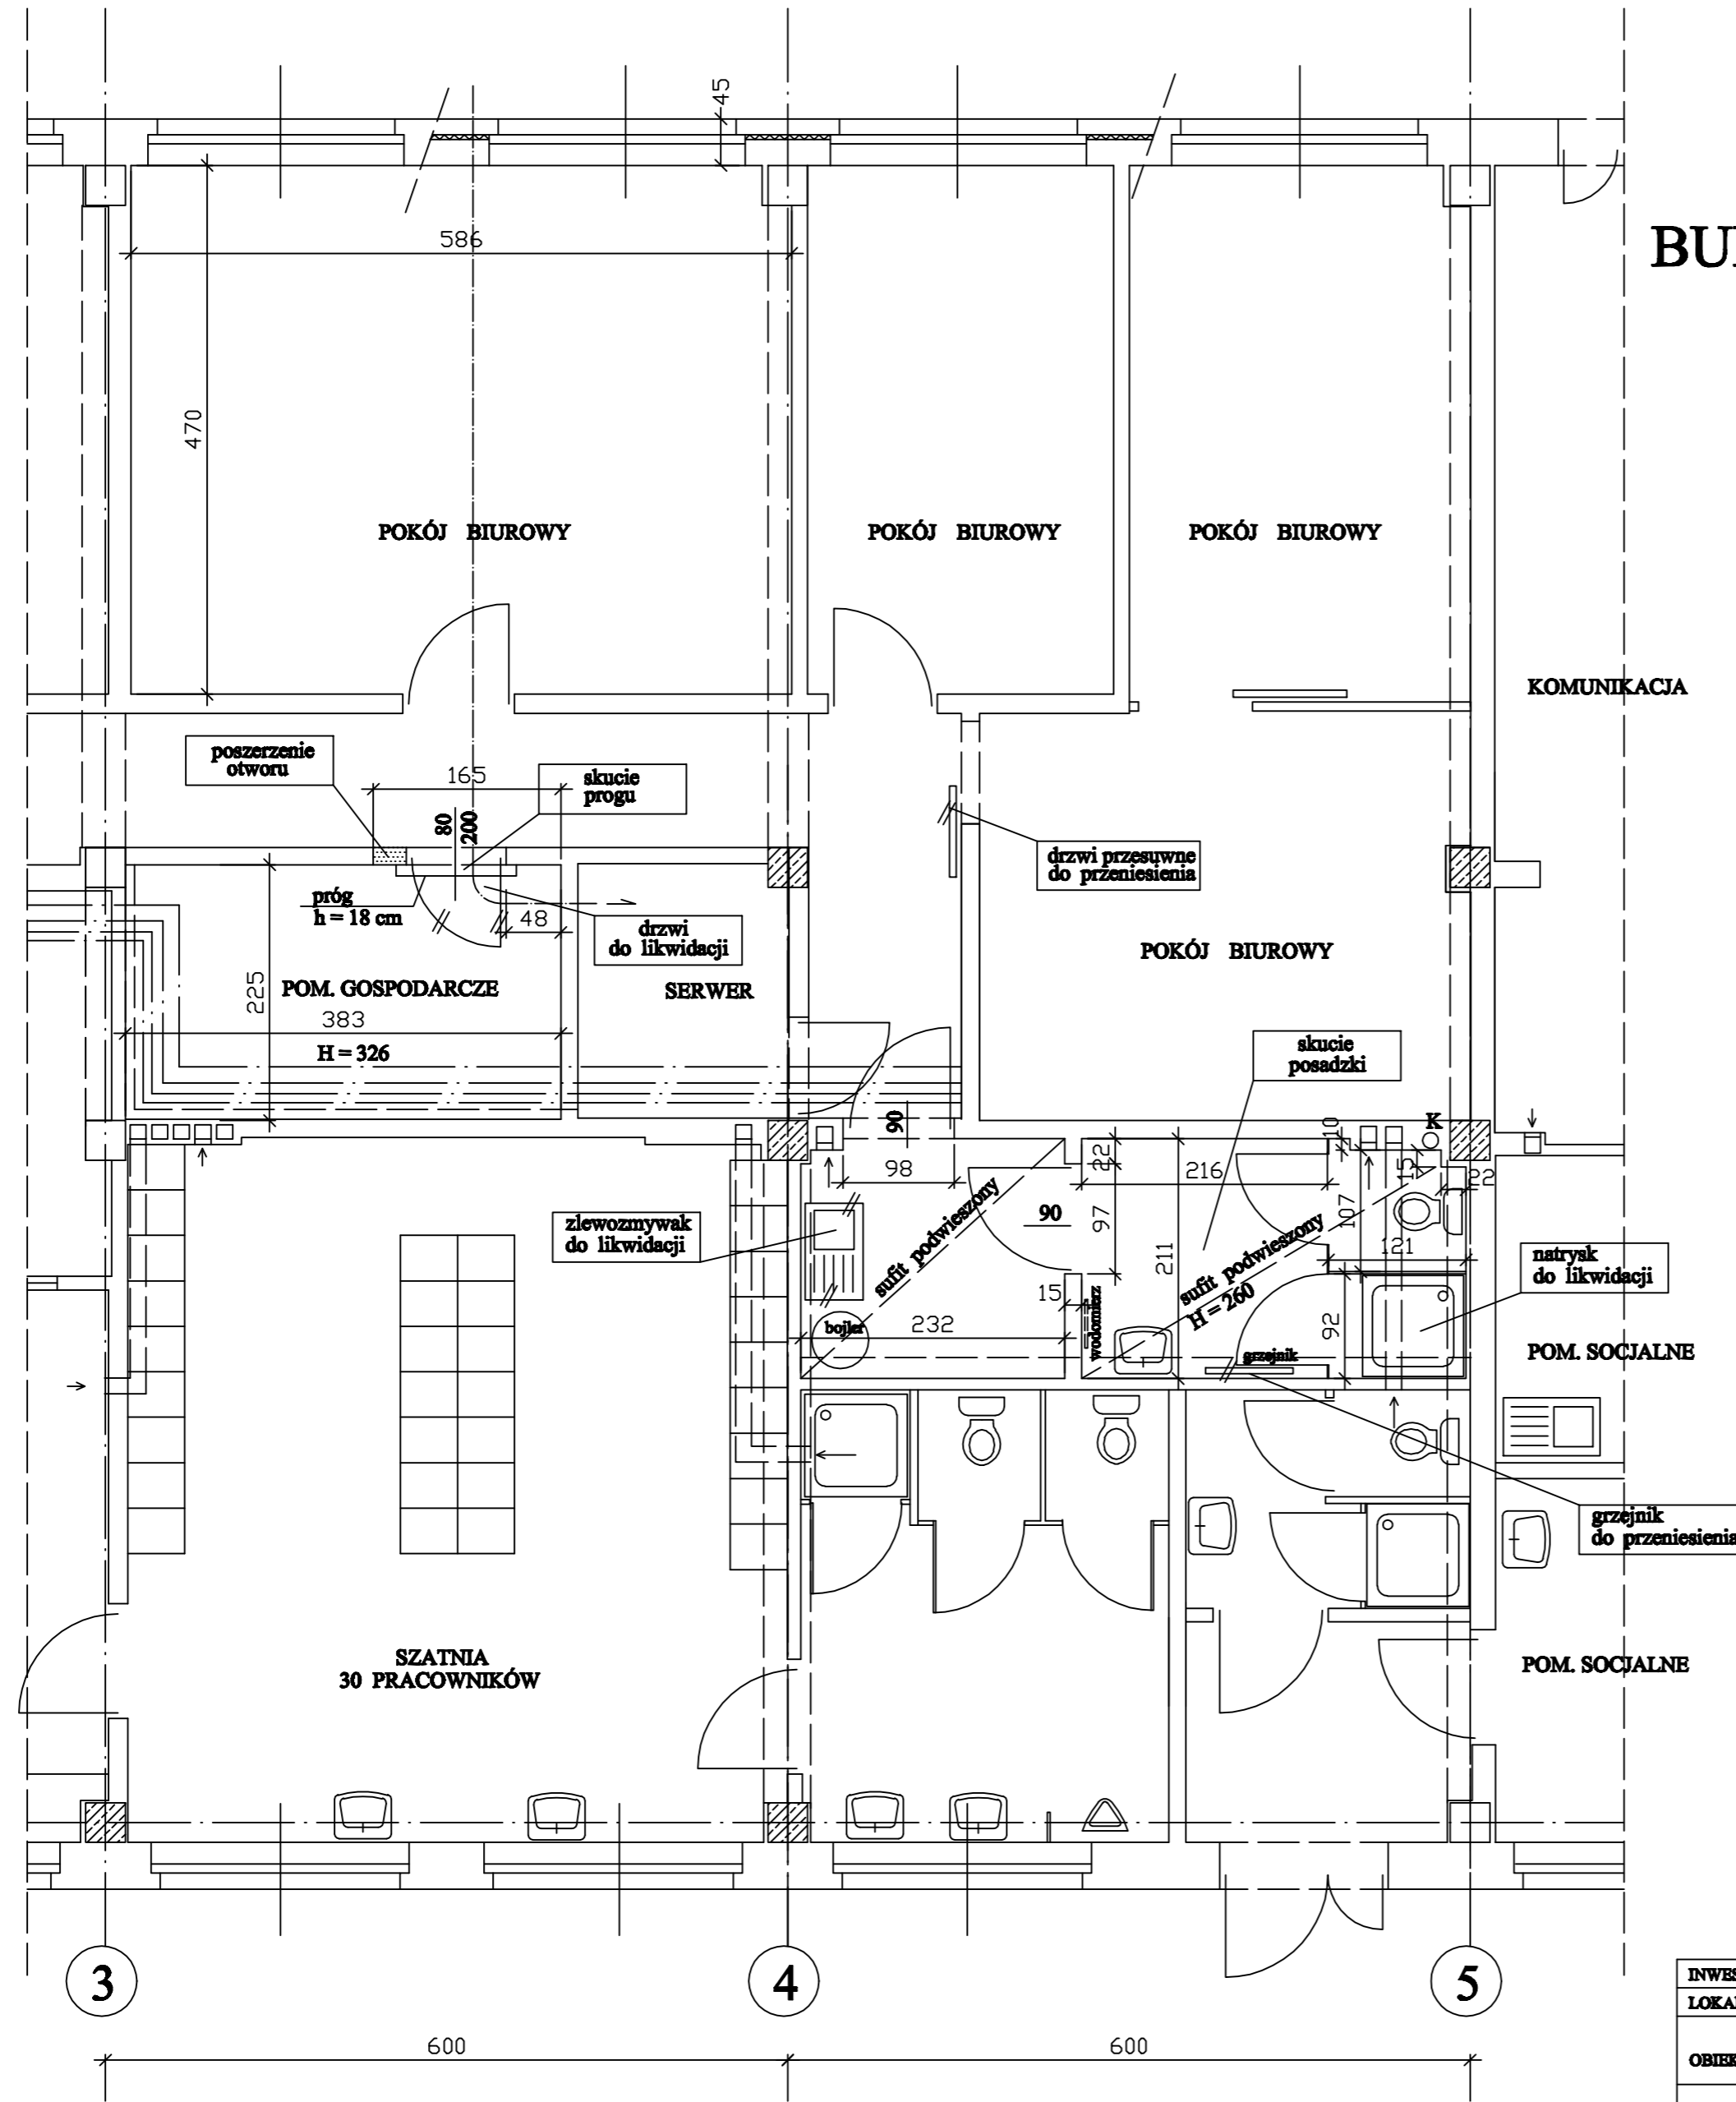

INWESTOR	GPW Koziegłowy k/Poznań ul. Piaskowa 1	 ATRIUM JM
LOKALIZACJA	Koziegłowy k/Poznań ul. Piaskowa 1	
OBIEKT	BUDYNEK ADMINISTRACYJNY	SKALA 1:50
TRZĘŚĆ RYSUNKU	RZUT PRZYZIEMIA INWENTARYZACJA I WYBURZENIA	FAZA PW REMONTU
BRANŻA	ARCHITEKTURA	DATA 12.2024
PROJEKTANT	mgr inż. arch. Małgorzata Jazdon-Koper upr.proj.104/90/Pw	NR RYS. 1/IA