
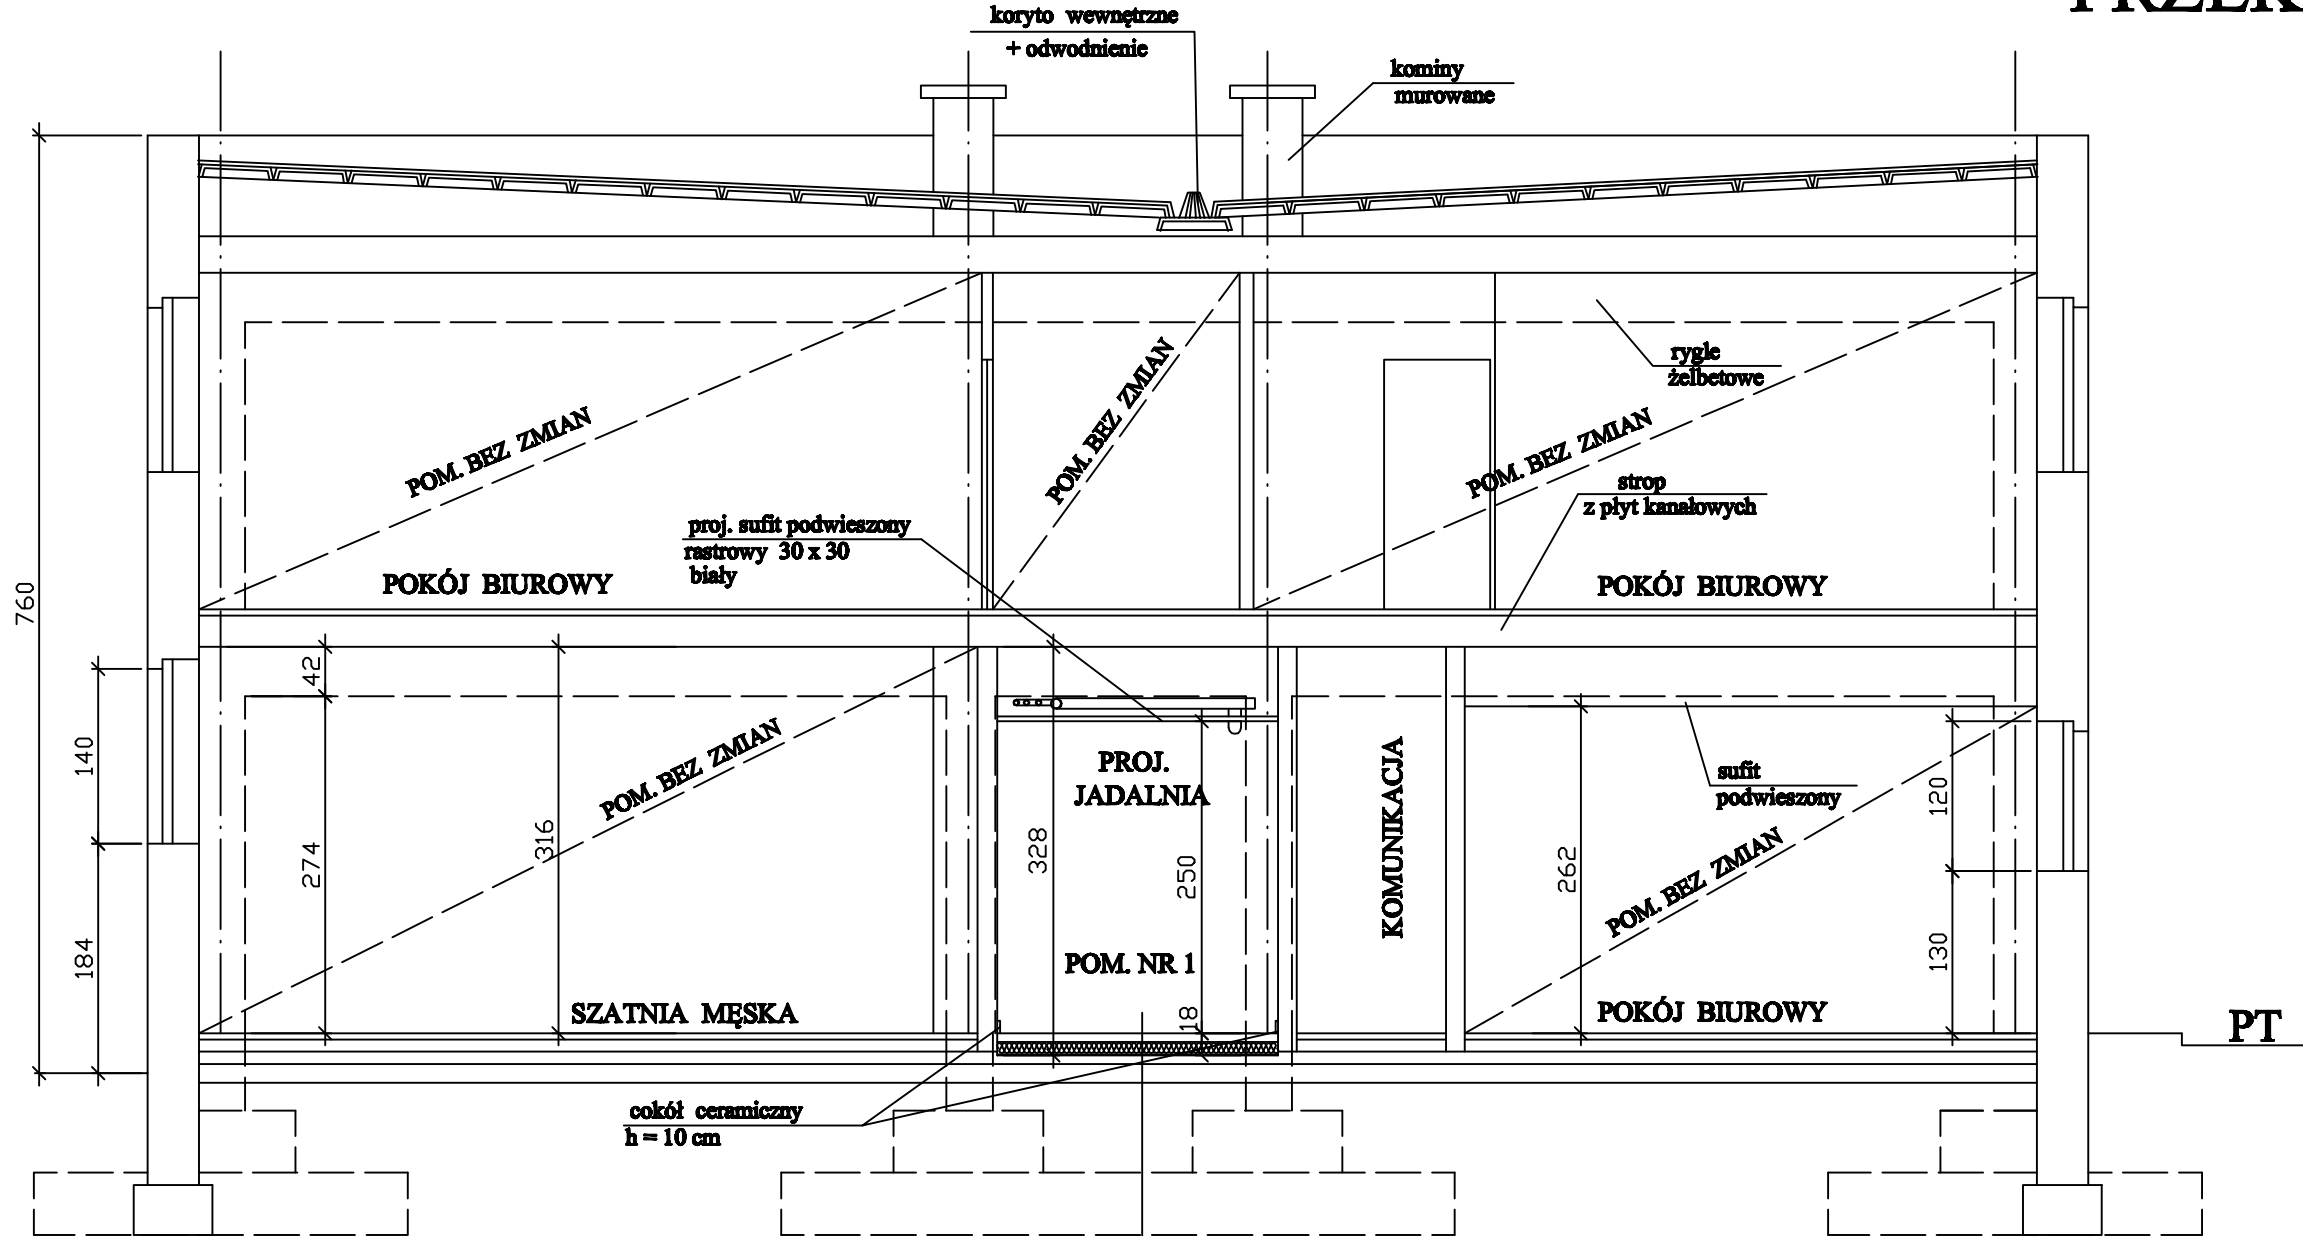


BUDYNEK ADMINISTRACYJNY PRZEKRÓJ I - I

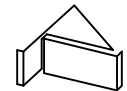

płytki ceramiczne na klej
 wylewka betonowa gr. 5 cm
 styropian EPS 100 gr.10cm
 folia PE
 wyrównanie podłoża
 warstwy istniejące

INWESTOR	GPW Koziegłowy k/Poznań ul. Piaskowa 1	 ATRIUM JM
LOKALIZACJA	Koziegłowy k/Poznań ul. Piaskowa 1	
OBIEKT	BUDYNEK ADMINISTRACYJNY	
TREŚĆ RYSUNKU	PRZEKRÓJ I - I PROJEKTOWANE SANITARIATY + JADALNIA	
BRANŻA	ARCHITEKTURA	SKALA 1:50
PROJEKTANT	mgr inż. arch. Małgorzata Jezdon-Koper upr.proj.104/90/Pw	FAZA PW REMONTU
		DATA 12.2024
		NR RYS. 3/A