


MAPA DO CELÓW PROJEKTOWYCH
SKALA 1:500

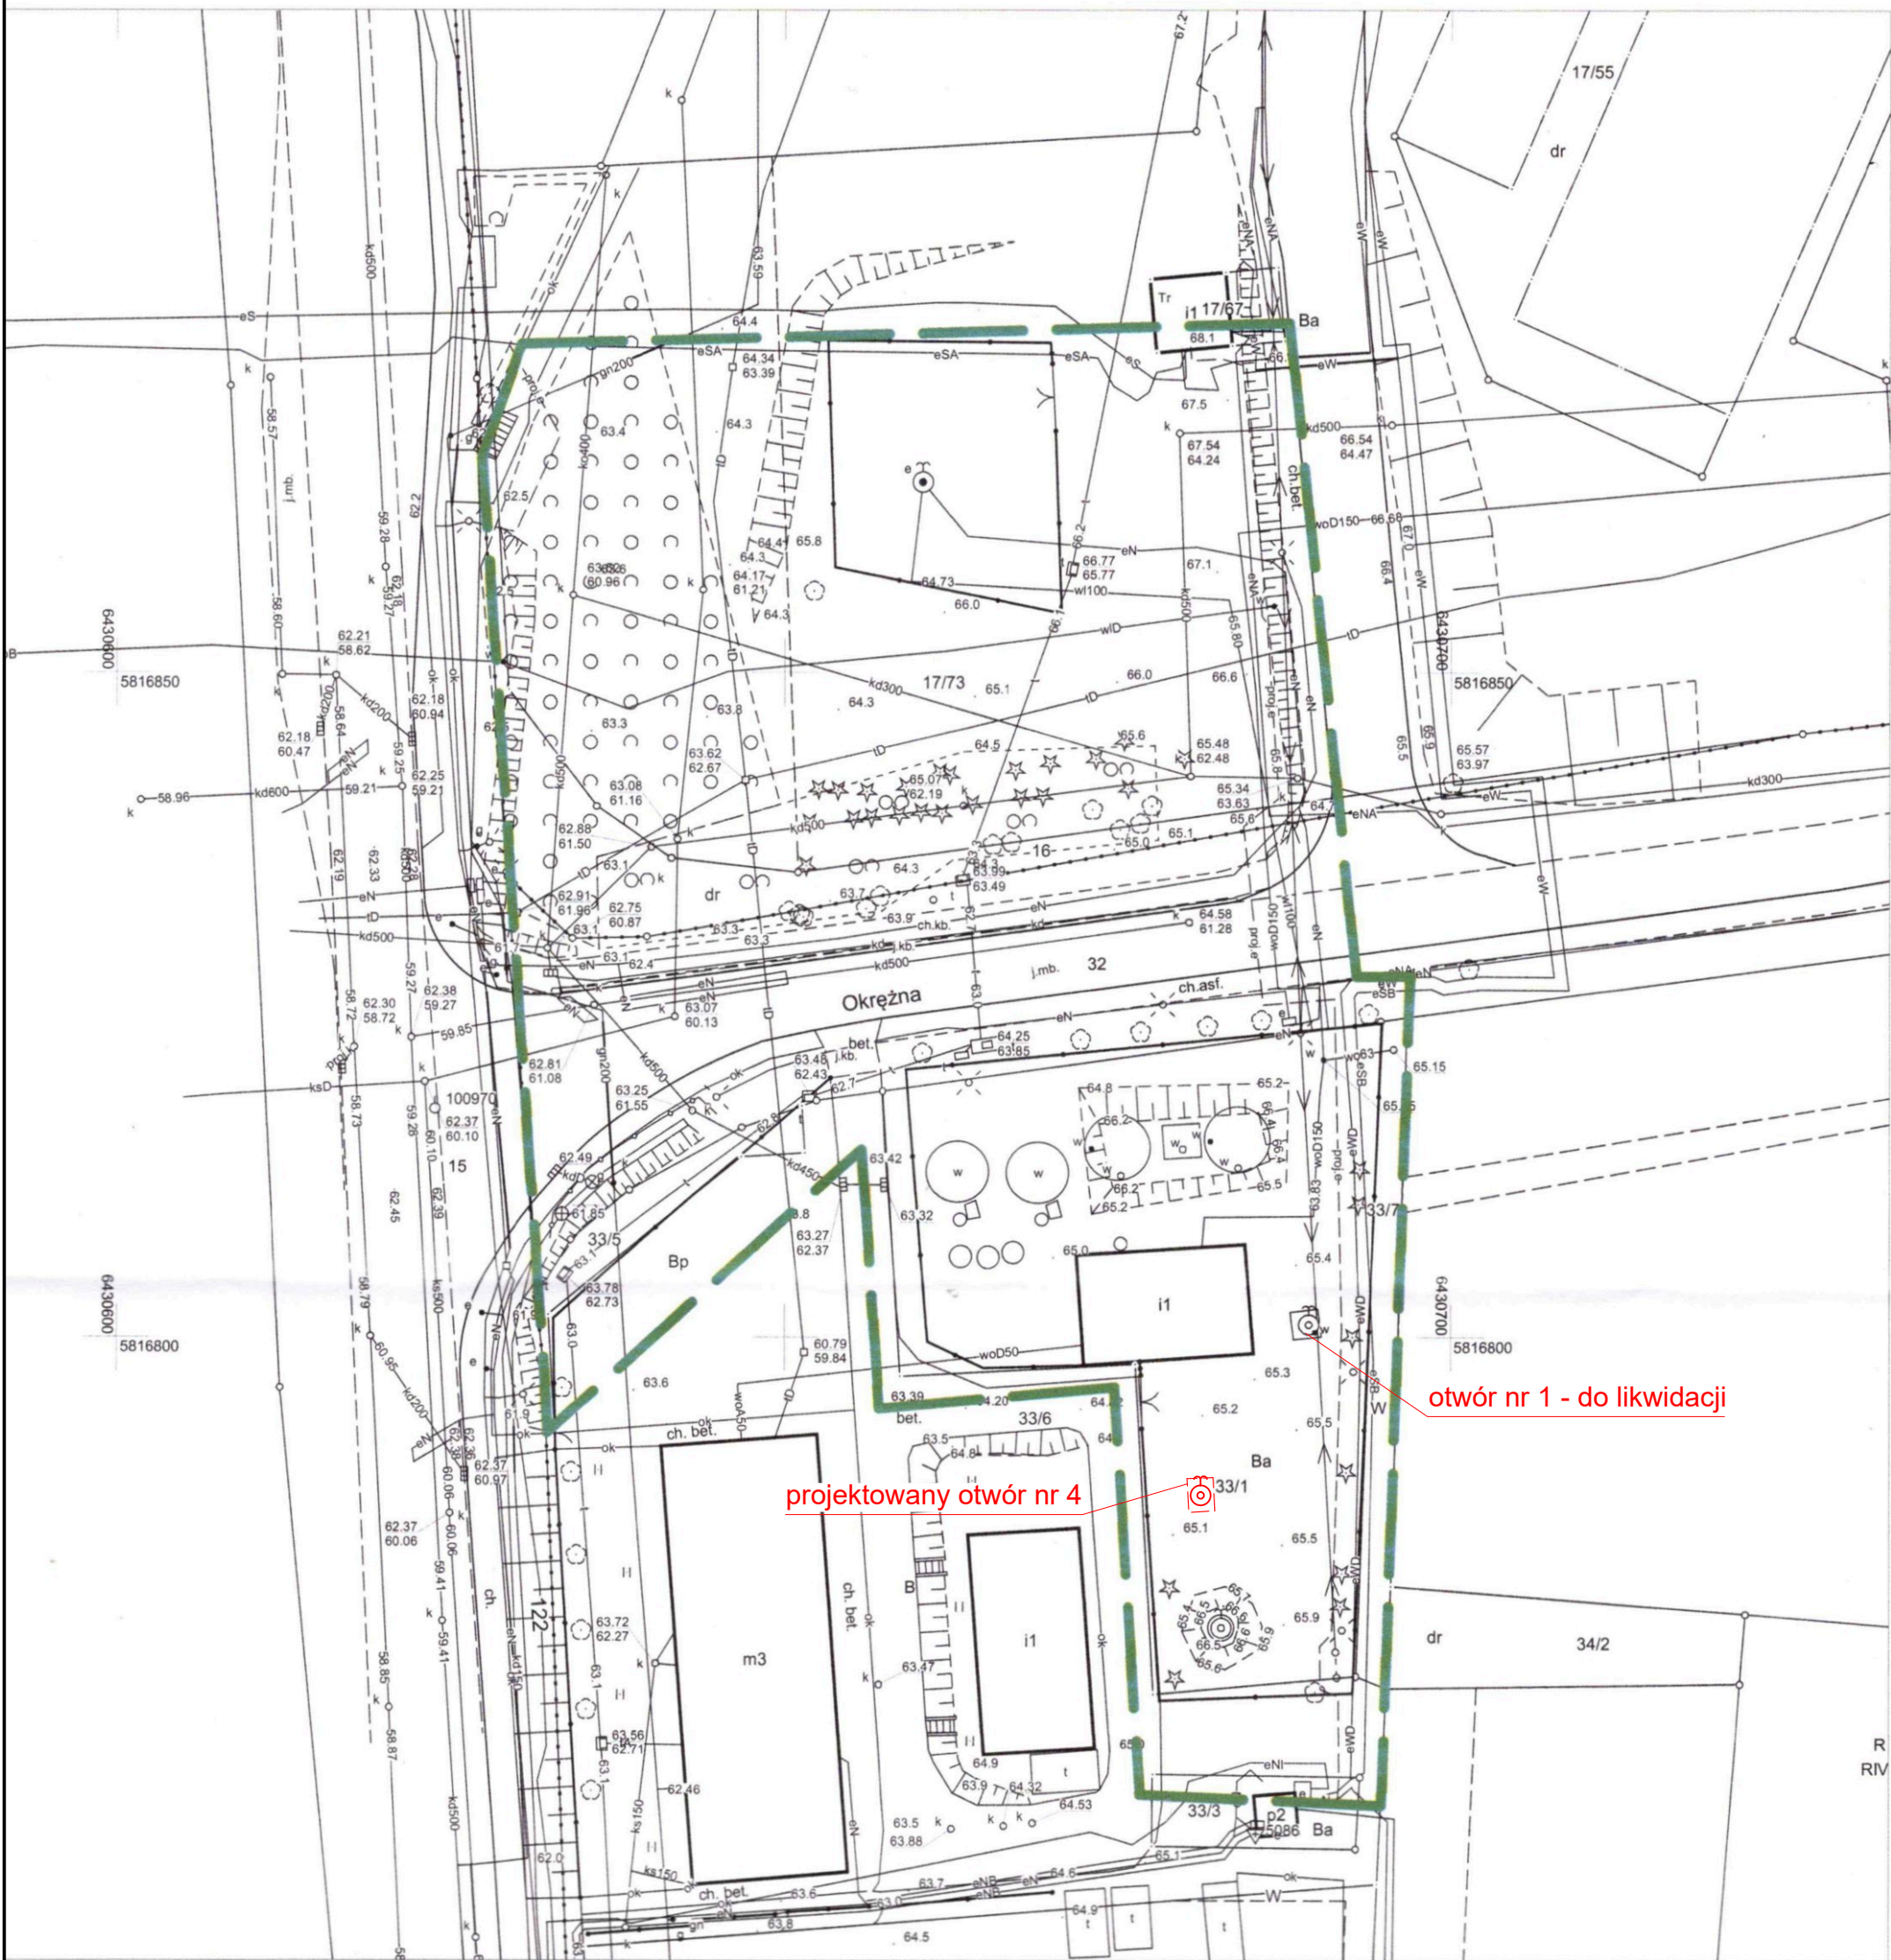

GKG.GZZ.4071.6395.2025

Województwo: **wielkopolskie**

Powiat: **poznański**

Jednostka ewid. : **302104_2 Czerwonak**

Obręb ewid. : **302104_2.0002 Czerwonak**

Arkusz : **21, 22**

Działka: **wg zasięgu**

Sekcja: **6.179.12.17.2.1**

Układ współrzędnych: **2000_18**

Układ wysokościowy: **PL-EVRF2007_NH**

Słuźebność gruntowa: **nie badano**

Zasięg aktualizacji:

Kolorem czerwonym zaznaczono wszystkie punkty geodezyjne, które podlegają ochronie. Zgodnie z art. 48 pkt 3 ustawy z dnia 17 maja 1989 r. Prawo geodezyjne i kartograficzne (Dz. U. z 2015r., poz. 520, 831, 1137 ze zm.) kto (...) niszczy, uszkadza i przemieszcza znaki geodezyjne (...) podlega karze grzywny.

Nie wyklucza się istnienia w terenie innych nie wykazanych na niniejszej mapie urządzeń podziemnych, które nie były zgłoszone do inwentaryzacji lub o których brak jest informacji w instytucjach branżowych. Słuźebności gruntowych nie ustalono.

BIURO USŁUG
INŻYNIERYJNO-RACUNKOWYCH "GEO-TAX"
Inż. Artur Heś
ul. Akacjowa 18, 63-220 Chłimowo
tel. 663 231 253
NIP 7842389516, Regon 164478998

TOMASZ KAMYSZEK
geodeta
ul. Mickiewicza 31
62-240 Trzemeszno
Nr upr. 13019

Poświadczam, że niniejszy dokument został opracowany w wyniku prac geodezyjnych i kartograficznych, których rezultaty zawiera operat techniczny pozytywnie zweryfikowany. Jednocześnie informuję, że jestem świadomy odpowiedzialności karnej za złożenie fałszywego oświadczenia.

Identyfikator zgłoszenia prac geodezyjnych	GKG.GZZ.4071.6395.2025
Organ słuźby geodezyjnej, który otrzymał zgłoszenie	Starosta Poznański
Wykonawca prac geodezyjnych	"GEO-TAX" inż. Artur Heś
Nr oraz data sporządzenia dokumentu zawierającego wynik pozytywnej weryfikacji	Protokół weryfikacji Nr 2 z dnia 22.07.2025
Imię i nazwisko oraz nr uprawnień zawodowych kierownika prac	Tomasz Kamyszek Nr uprawnień 13019

Stan aktualny na dzień 01.07.2025