



BUDYNEK ADMINISTRACYJNY RZUT PRZYZIEMIA

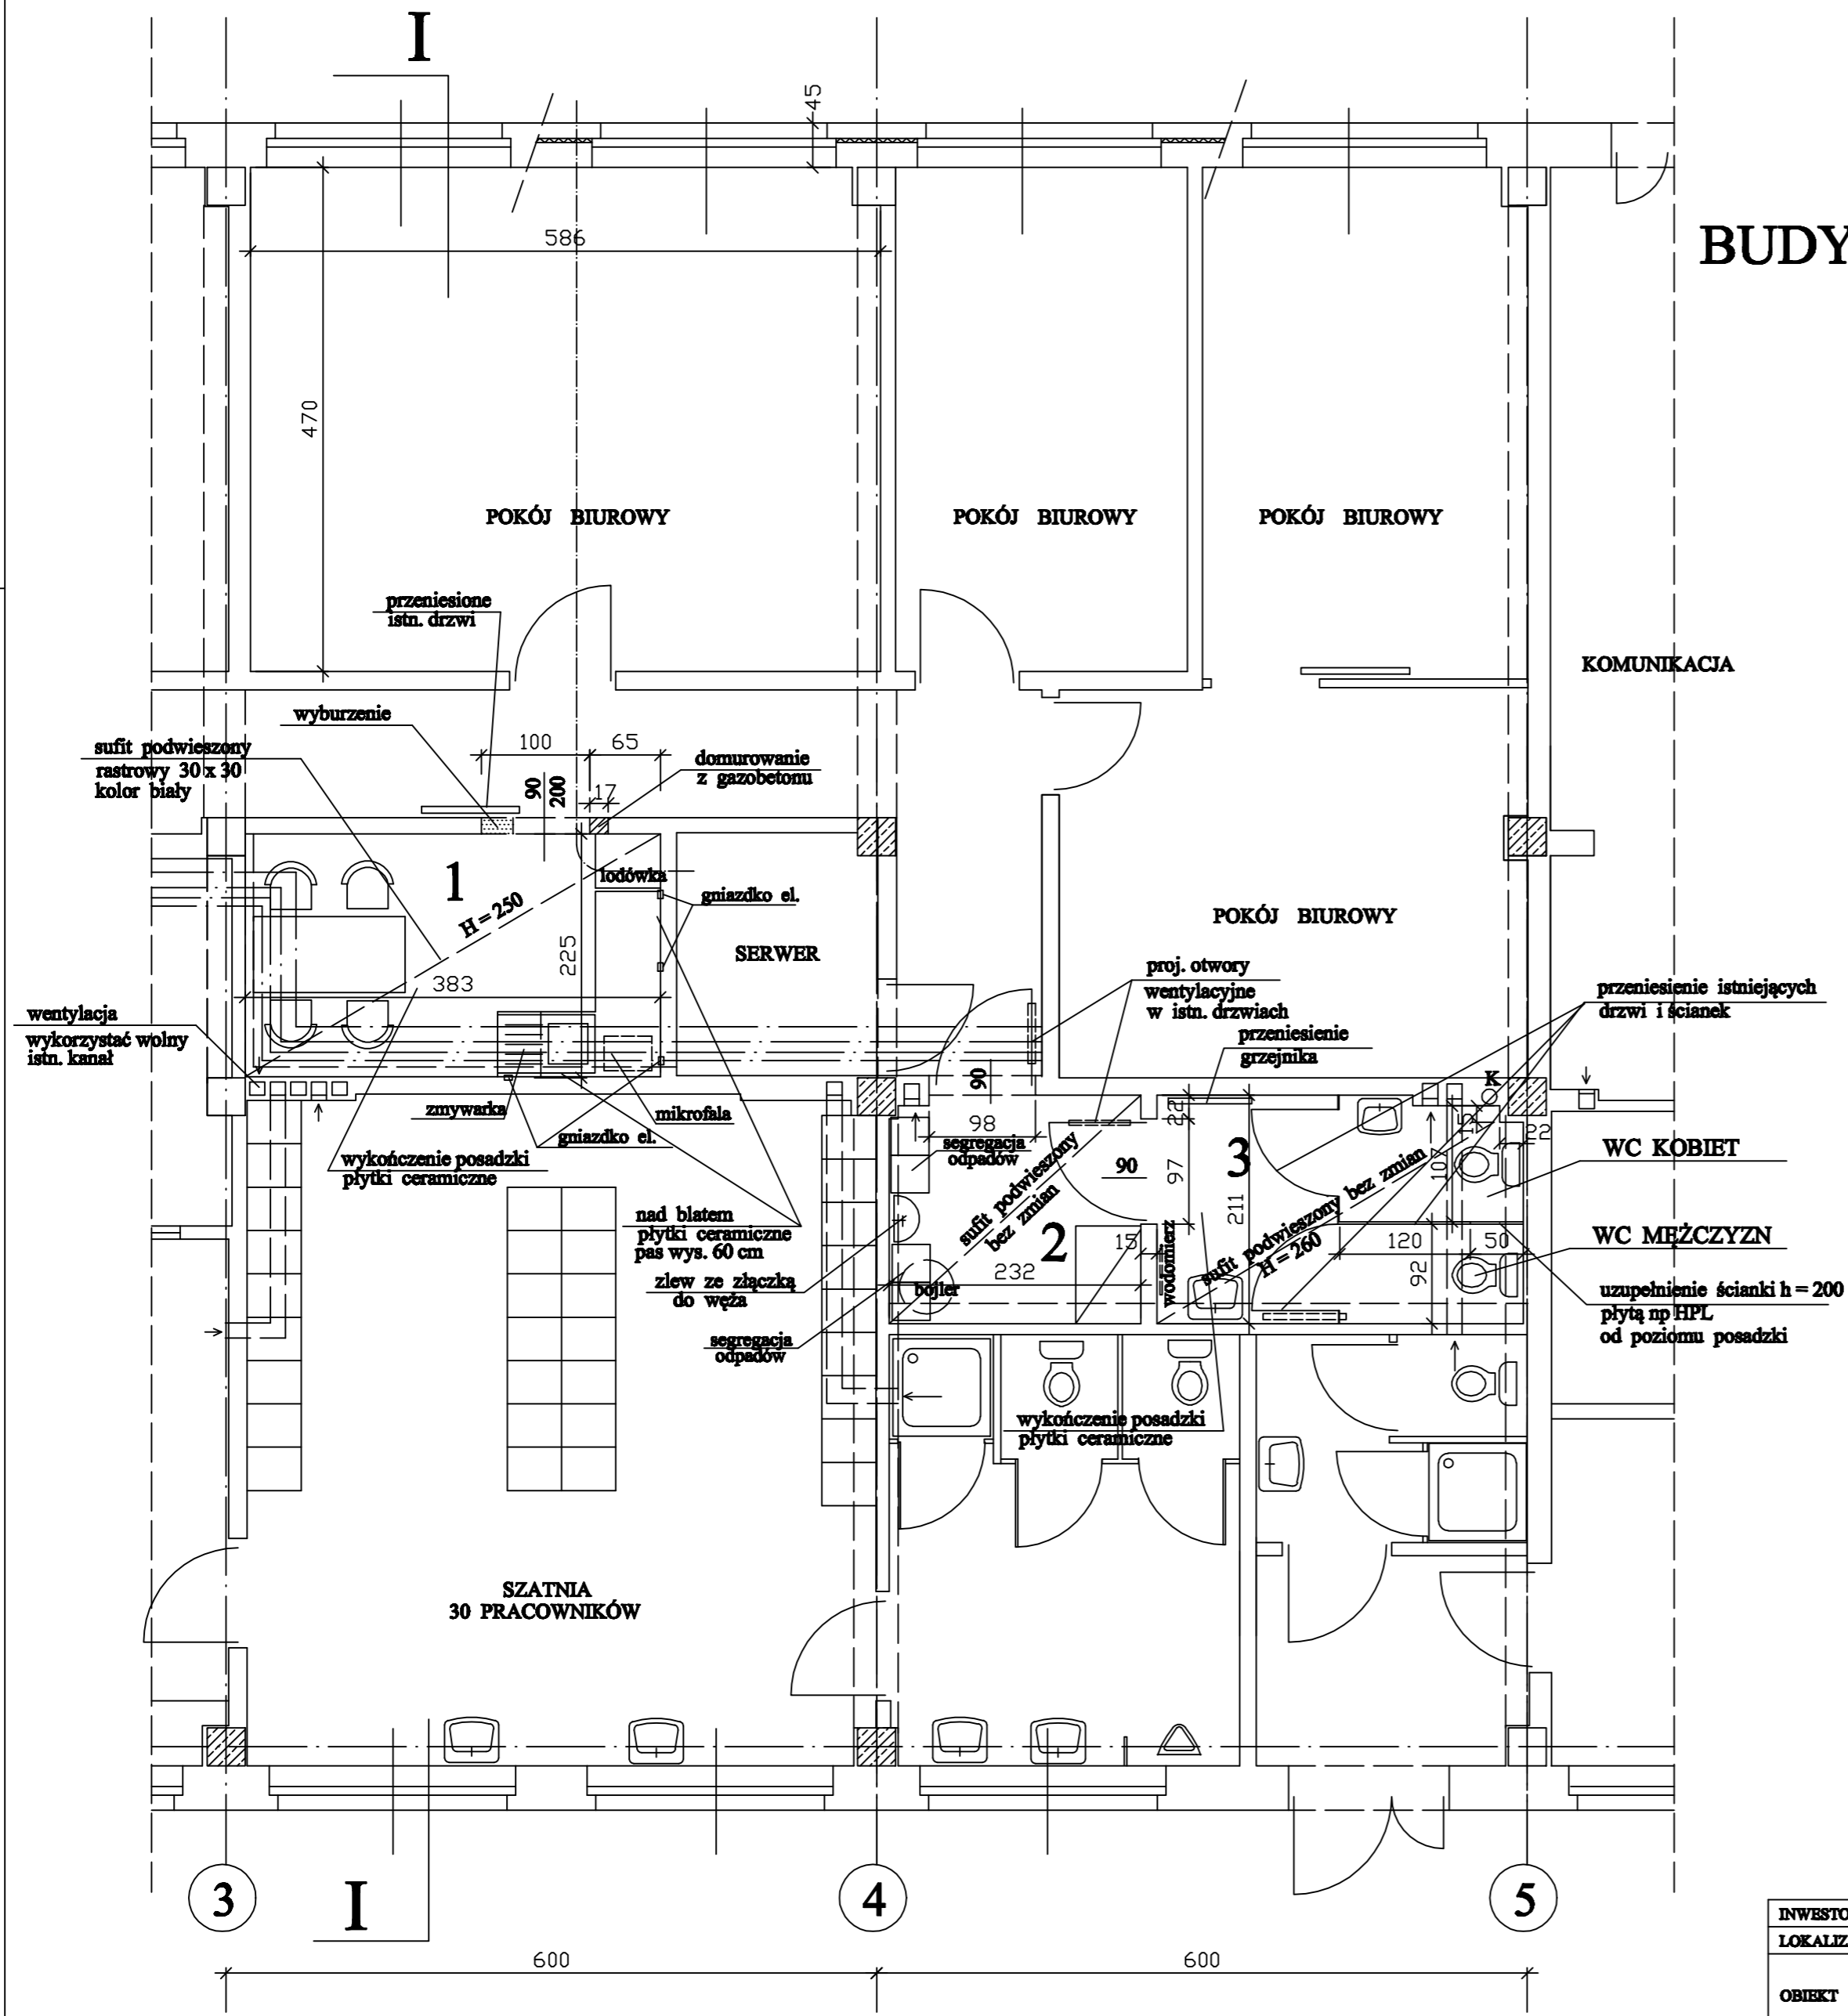

nr	pomieszczenie	pow. użytk.
1	JADALNIA	8.50
2	PRZEDSIONEK	4.85
3	WC	7.00

INWESTOR	GPW Koziegłowy k/Poznań ul. Piaskowa 1	 ATRIUM JM
LOKALIZACJA	Koziegłowy k/Poznań ul. Piaskowa 1	
OBIEKT	BUDYNEK ADMINISTRACYJNY	SKALA 1:50
TRZĘŚĆ RYSUNKU	RZUT PRZYZIEMIA PROJEKTOWANE SANITARIATY + JADALNIA	FAZA PW REMONTU
BRANŻA	ARCHITEKTURA	DATA 12.2024
PROJEKTANT	mgr inż. arch. Małgorzata Jazdon-Koper upr.proj.104/90/Pw	NR RYS. 2/A